


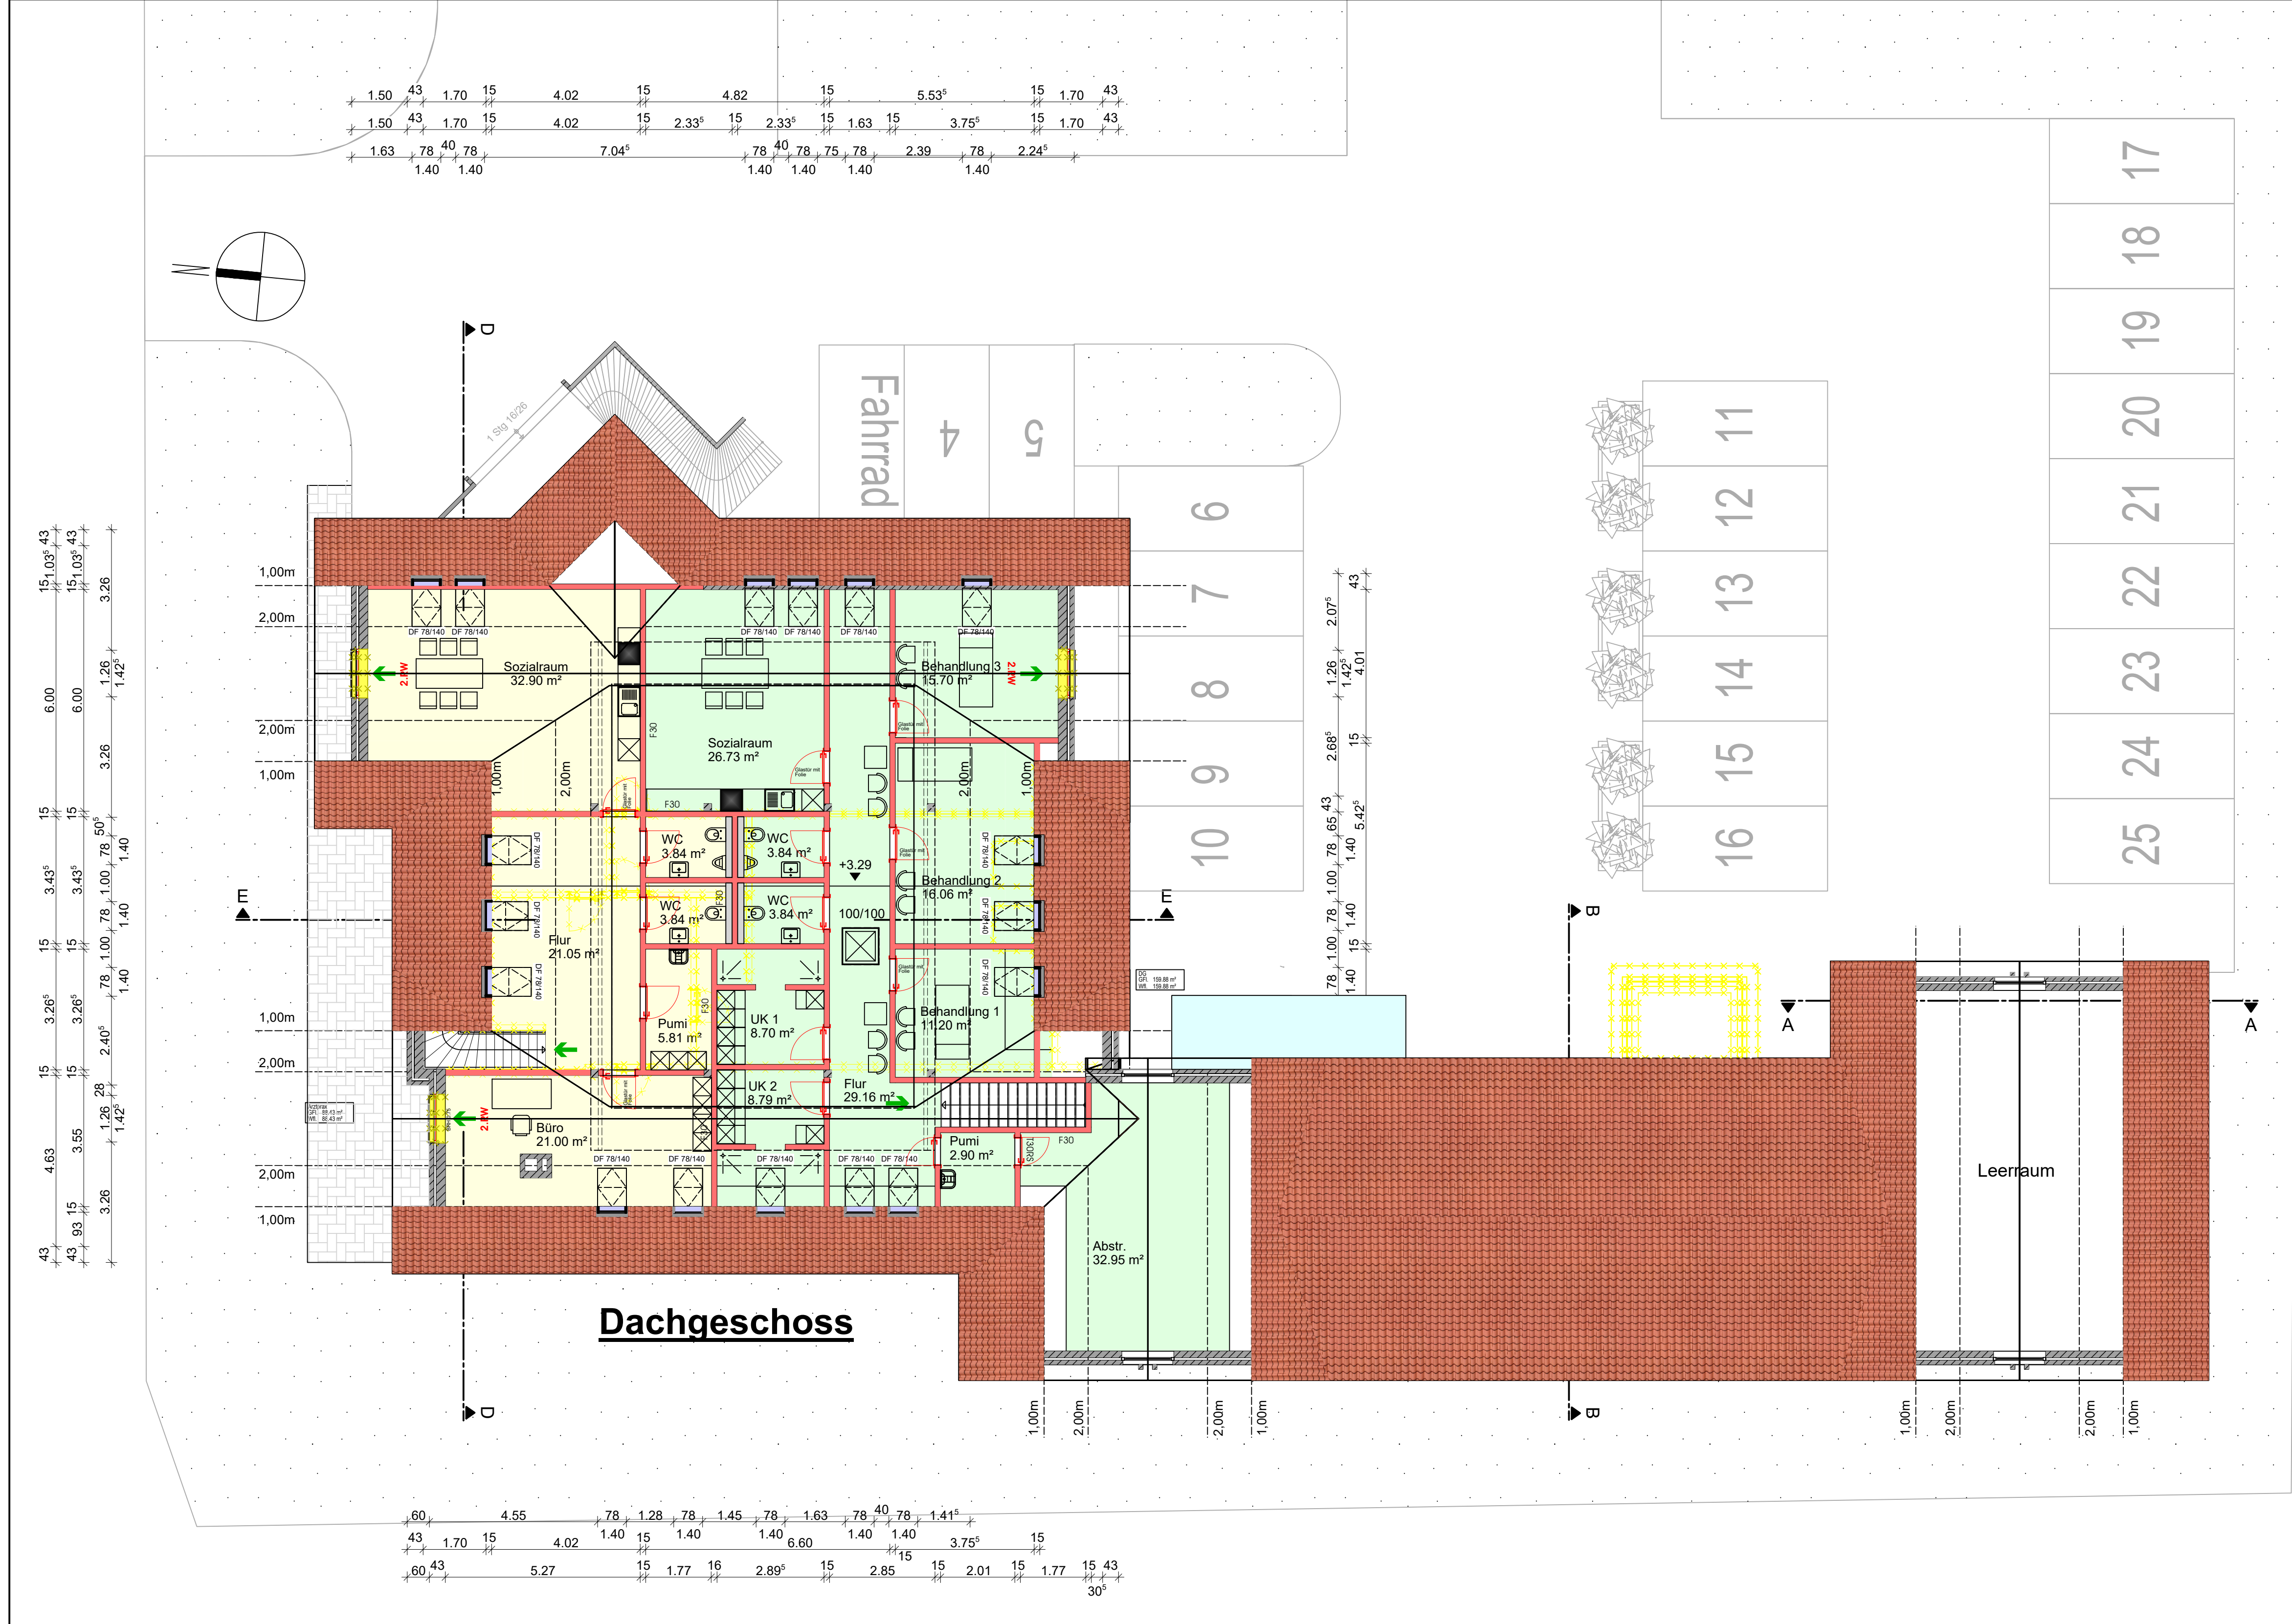


Index	Art der Ergänzung	Datum	Name

Alle Maße sind vom Unternehmer am Bau eigenverantwortlich zu prüfen!

Objekt: Bauliche Änderung der Nutzungseinheiten Arzt- und Physiotherapie Praxis	545_1
	Flur: 9 Flurstück: 77/10

Bauherr: Gemeinde Großheide Schloßstraße 10 26532 Großheide	Bauherr
--	---------

Architekt: kerstenarchitekten Norddeicher Str. 16 26506 Norden	kerstenarchitekten.de Planverfasser
---	--

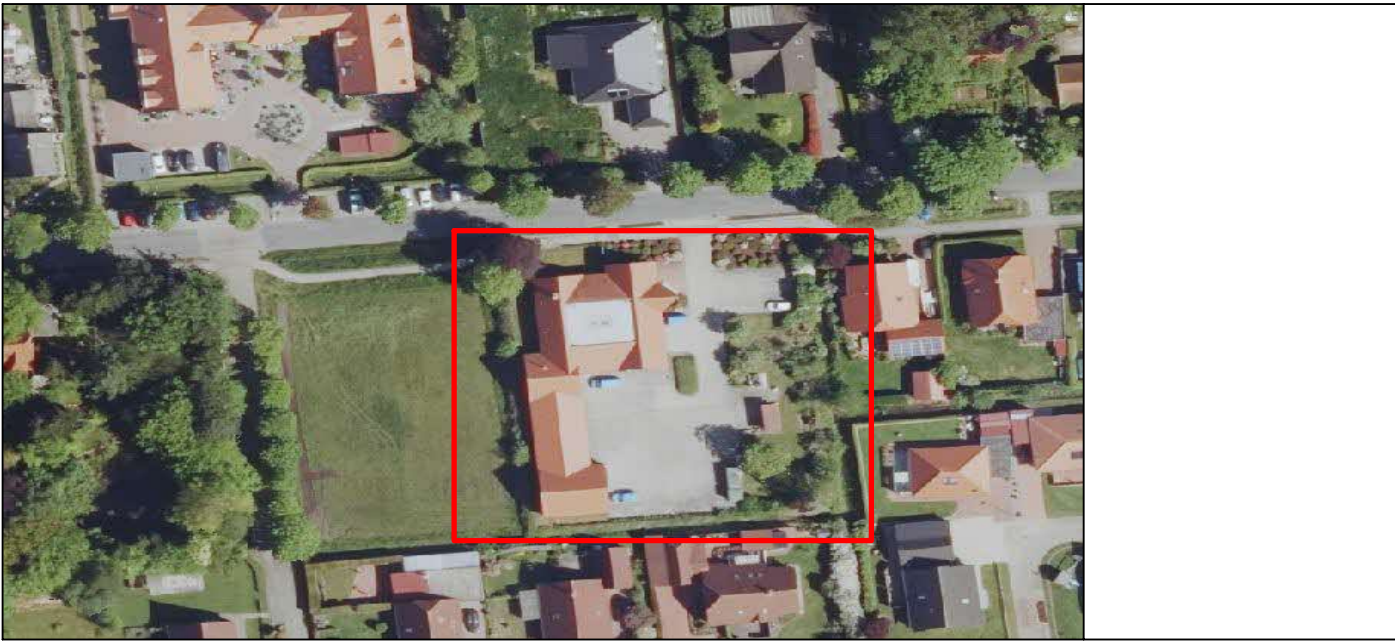

Plantitel: Bauantrag: Grundriss Dachgeschoss	Datum: 09.04.2026 gezeichnet Rosenboom Entwurf Kersten
---	---

Projekt Nr. 545_1	Teilbild Nr. ---	Plan Nr. 2	Maßstab 1:100	Blatt Nr. BA 02	Index -
H/B = 450 / 841 (0.38m²)					Allplan 2025