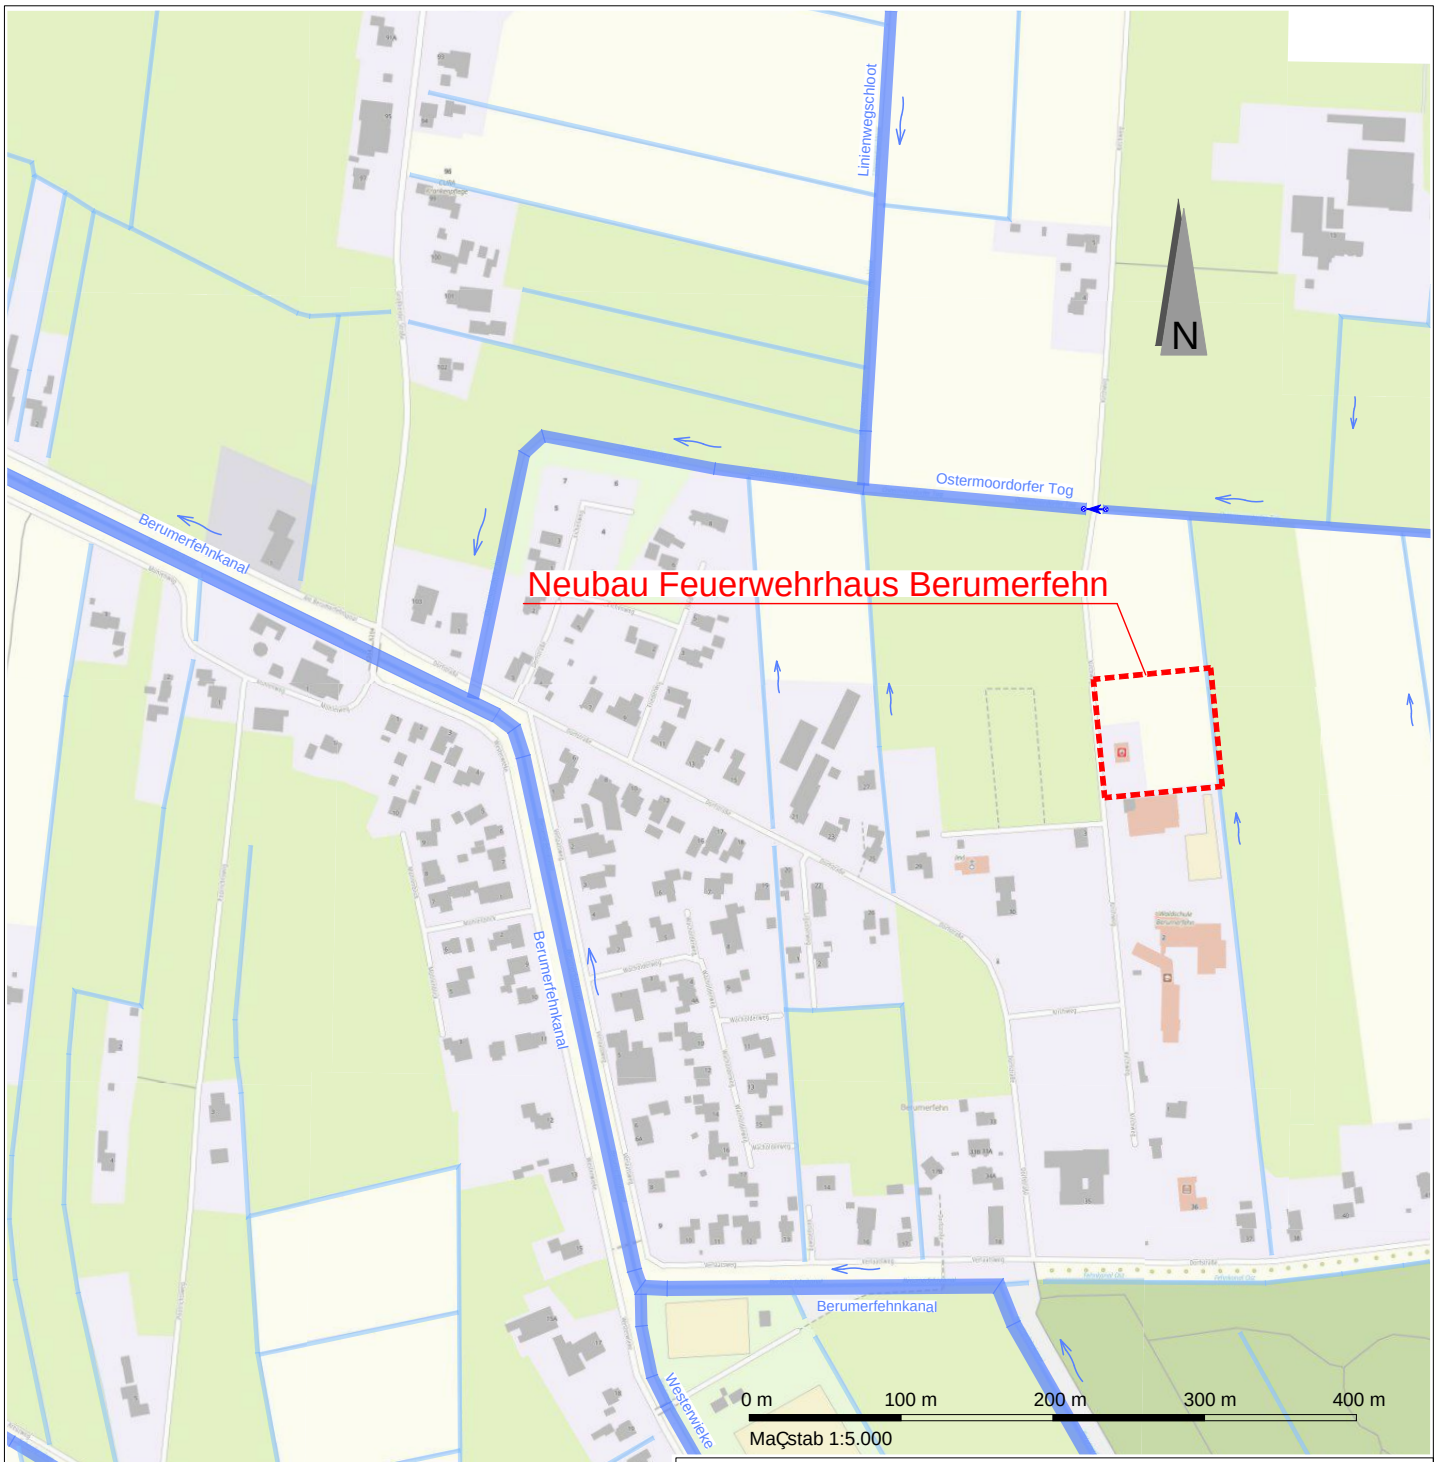

Kartengrundlage: https://navigator.wildeshausen.de

Legende:

- Gewª sser 2. Ordnung mit FlieÇrichtung
- Gewª sser 3. Ordnung mit FlieÇrichtung
- Regenwasserkanal / Verrohrung mit FlieÇrichtung

Auftraggeber:

Gemeinde GroÇheide

SchloÇstraÇe 10
26532 GroÇheide
Tel.: 04936-91890
www.groÇheide.de

Zuhause im Grünen GroßHeide

Projekt:

Neubau Feuerwehrhaus Berumerfehn

MaÇnahme:

Herstellung Oberflª chenentwª sserung und RW-R¿ckhaltung

Plan: ☒ Bestand ☐ Vorentwurf ☐ Entwurf ☐ Ausf¿hrung ☐ Neubestand

¦ bersichtsplan - Oberflª chenentwª sserung

Bearbeitet	Datum	Gezeichnet	Datum
Gº rlich	15.02.2024	Kratz-Erohin	15.02.2024

Datei:	MaÇstab	Plan-Nr.
15.02.2024	1:5.000	RW1

F:\Projekte\202201 Kleine Projekte Heino\23 OE Feuerwehr Berumerfehn\11_ARGO_Zeichnungen\202201_23_OE_Feuerwehr_Berumerfehn_RW1_5000.dwg

ARGO
Ingenieurgemeinschaft
Gaswerkstr. 3
26506 Norden
Tel.: 04931-93250
Fax: 04931-932520