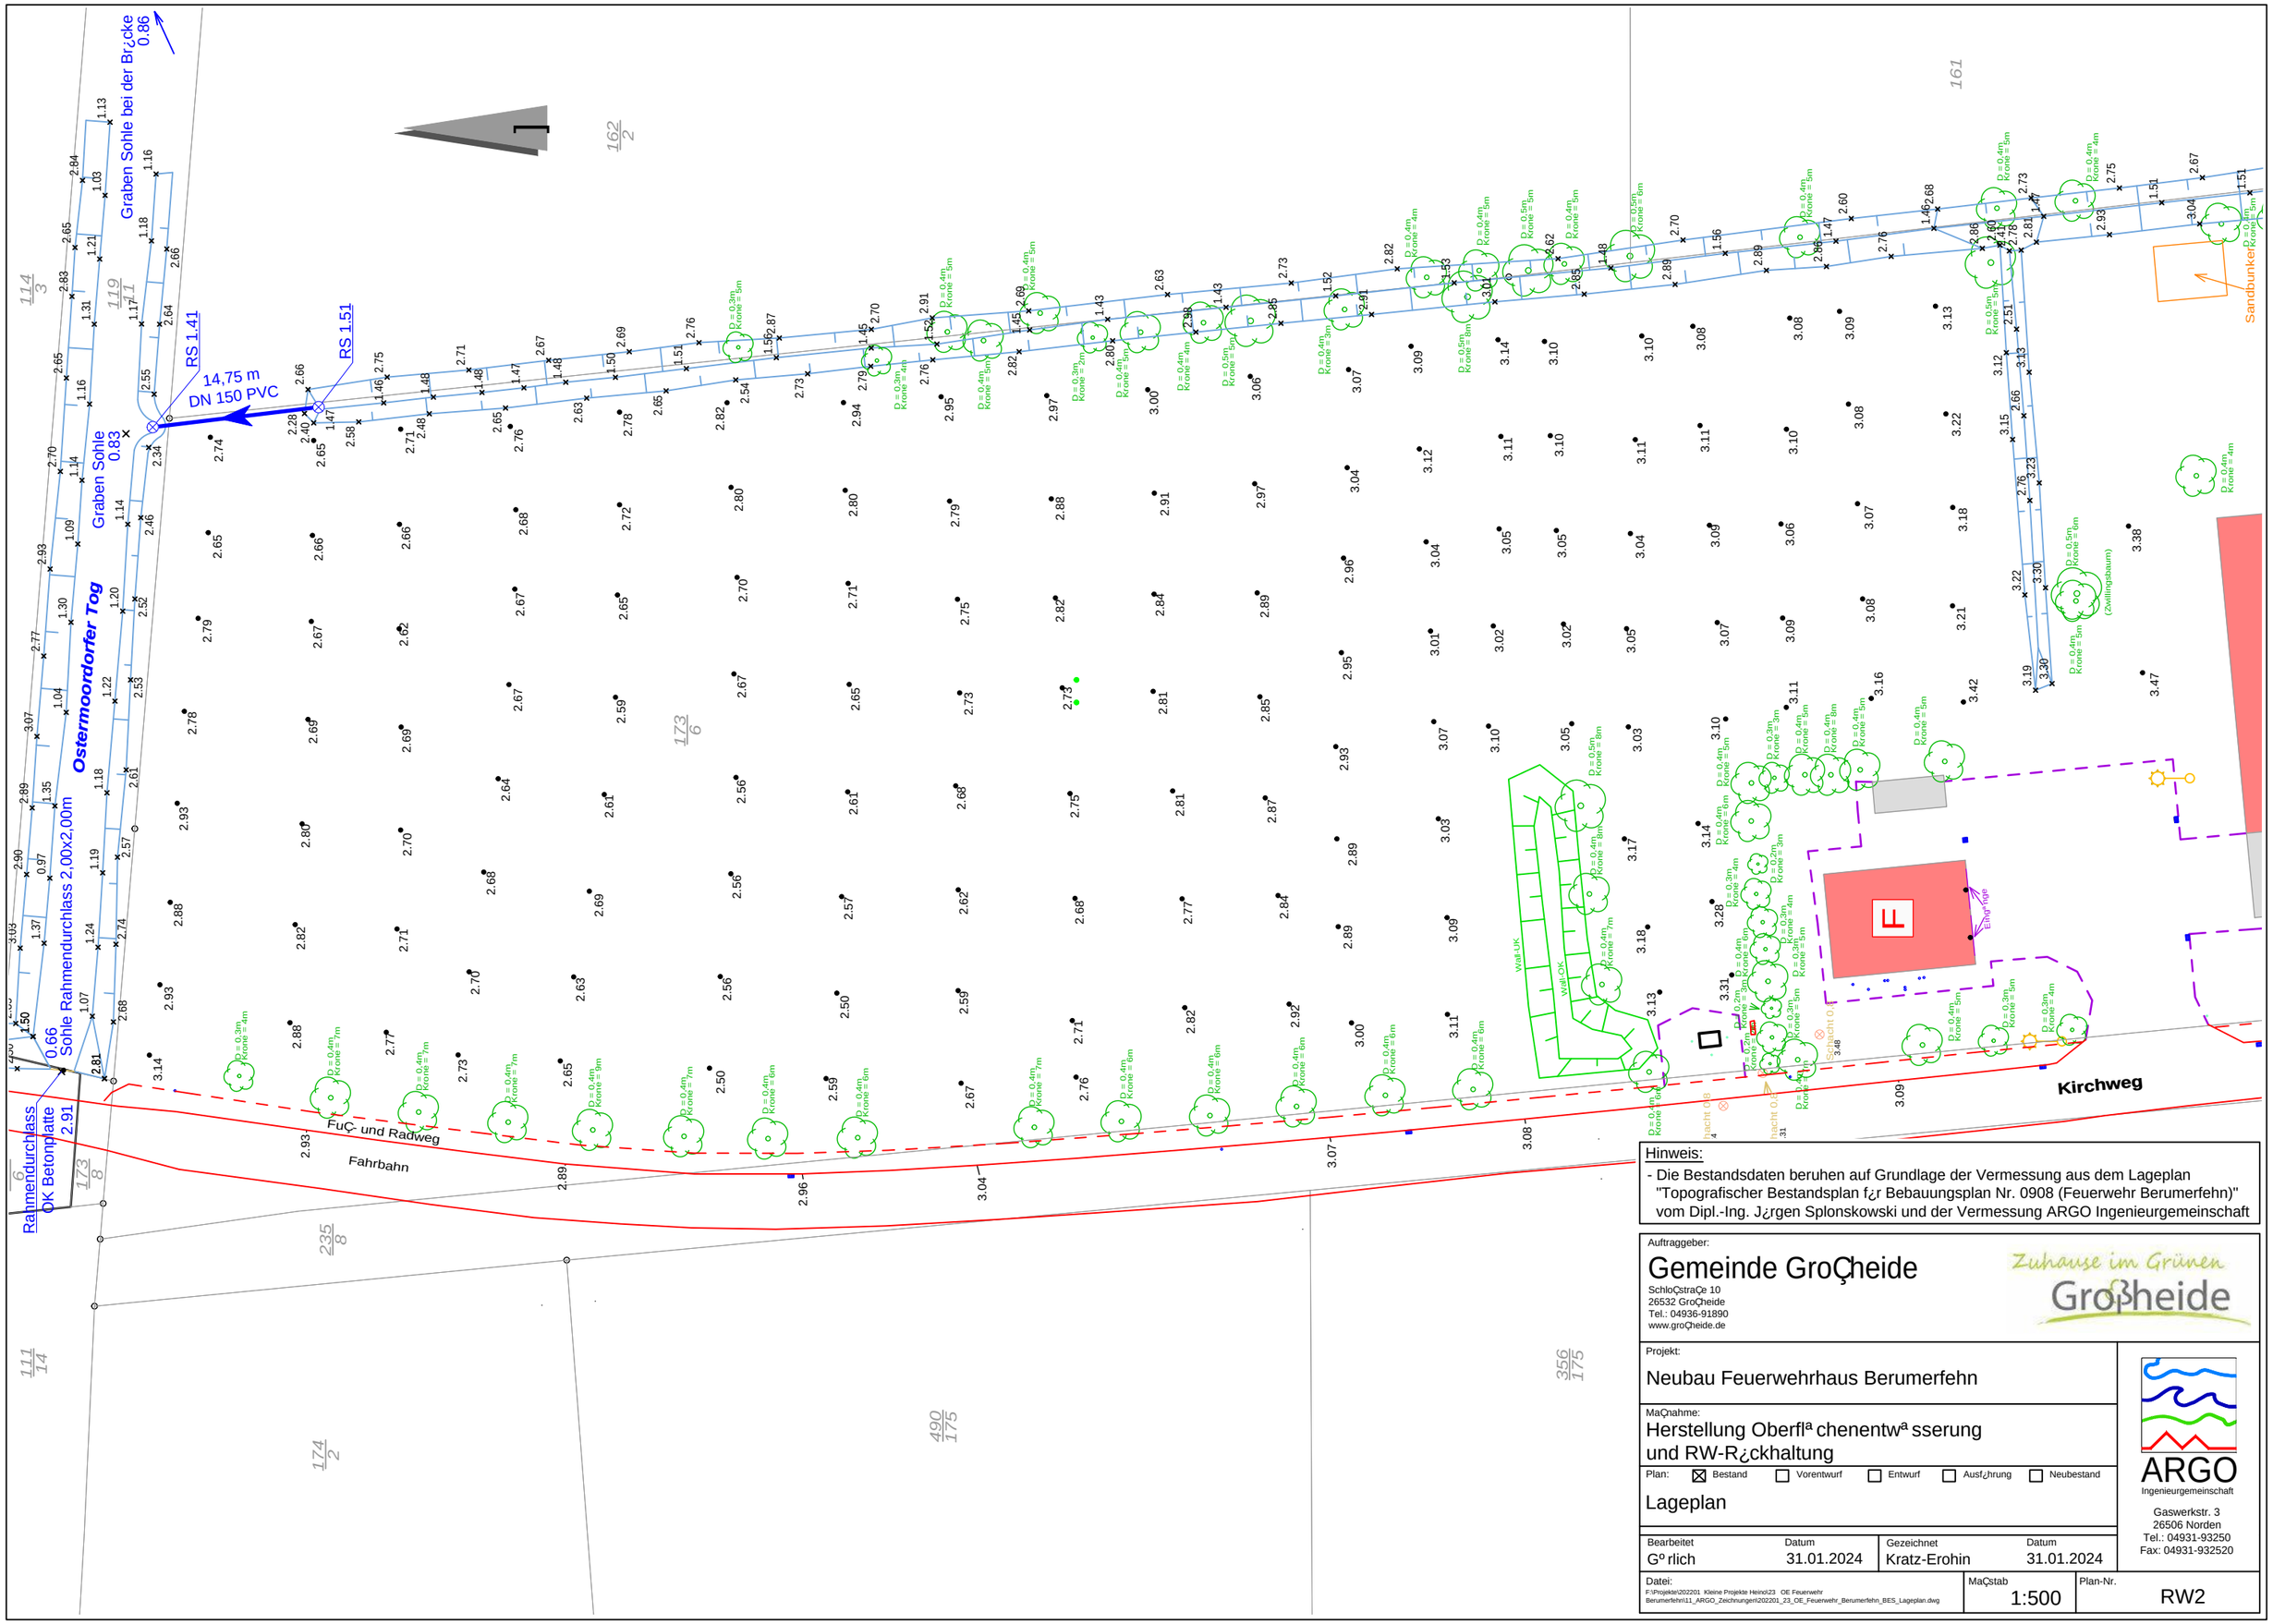

Hinweis:

- Die Bestandsdaten beruhen auf Grundlage der Vermessung aus dem Lageplan "Topografischer Bestandsplan f¿r Bebauungsplan Nr. 0908 (Feuerwehr Berumerfehn)" vom Dipl.-Ing. J¿rgen Splonskowski und der Vermessung ARGO Ingenieurgemeinschaft

Auftraggeber:

Gemeinde GroÇheide

SchloÇstraÇe 10
26532 GroÇheide
Tel.: 04936-91890
www.groÇheide.de

Zuhause im Grünen GroÇheide

Projekt:

Neubau Feuerwehrhaus Berumerfehn

MaÇnahme:

Herstellung Oberfl^{a}chenentw^{a}sserung und RW-R¿ckhaltung

Plan: ☒ Bestand ☐ Vorentwurf ☐ Entwurf ☐ Ausf¿hrung ☐ Neubestand

Lageplan

Bearbeitet	Datum	Gezeichnet	Datum
G^{o}rlich	31.01.2024	Kratz-Erohin	31.01.2024

Datei: F:\Projekte\202201 Kleine Projekte Heinol\23 OE Feuerwehr Berumerfehn\11_ARGO_Zeichnungen\202201_23_OE_Feuerwehr_Berumerfehn_BES_Lageplan.dwg

MaÇstab 1:500

Plan-Nr. RW2

ARGO Ingenieurgemeinschaft
Gaswerkstr. 3
26506 Norden
Tel.: 04931-93250
Fax: 04931-932520