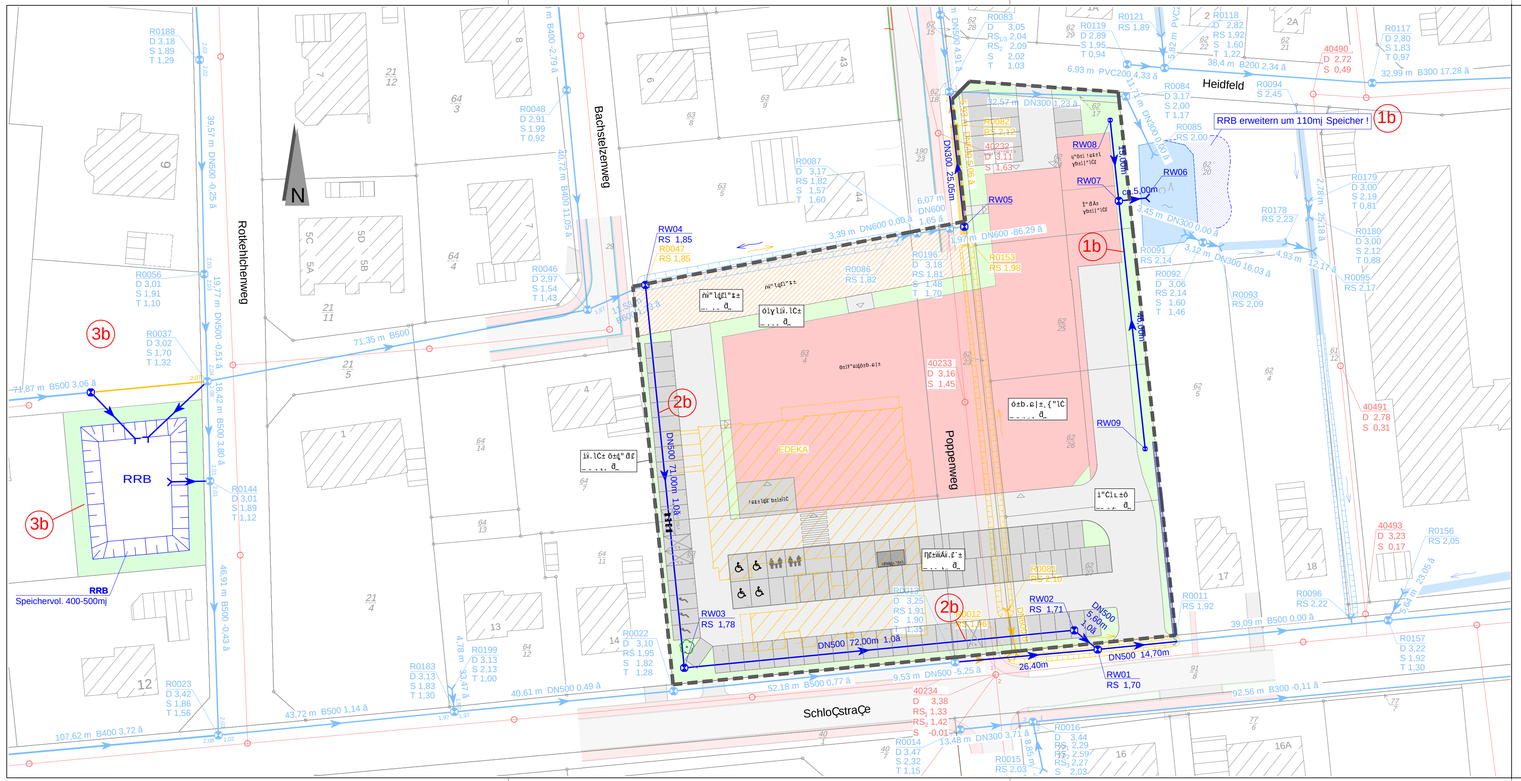


## Legende

### Planung / Neubau

| | RWK | SWK |
|---|---|---|
| Kanal | | |
| Bestand, bleibt erhalten | | |
| Bestand, wird abgebrochen | | |
| Planung, Neubau | | |

- Kanalschacht
- Kanalschacht, skizziert (nicht vermessen)

Schachtbezeichnung

| | | |
|---|---|---|
| D | Deckelh²he | [m ¿NN] |
| RS | Rohrsohlenh²he | [m ¿NN] |
| S | Schachtsohlenh²he | [m ¿NN] |
| T | Schachttiefe | [m] |

- Kanalhaltung mit FlieÇrichtung, ggf. mit Details
- Verrohrung mit FlieÇrichtung, ggf. mit Details
- Grabenaus- oder einlauf mit FlieÇrichtung, ggf. mit Details
- Gew³sser, wird abgebrochen
- Gew³sser mit FlieÇrichtung, skizziert (nicht vermessen) wird abgebrochen
- bestehendes EDEKA-Geb³ude, wird abgebrochen
- 1a Varianten Entw³sserungskonzept

### Plangrundlagen / Bestand

- Grenzen gem³Ç ALK
- bestehende Bebauung gem³Ç ALK
- stehendes Gew³sser gem³Ç ALK
- Gew³sser mit FlieÇrichtung, skizziert (nicht vermessen)
- Fahrbahn, skizziert (nicht vermessen)
- Geh-/ Radweg, skizziert (nicht vermessen)
- Grundst¿cksauffahrt, skizziert (nicht vermessen)
- Gr¿nfl³che, skizziert (nicht vermessen)
- geplantes EDEKA-Geb³ude
- befestigte Fl³che - Stellpl³tze, Neubau
- befestigte Fl³che - Fahrwege, Neubau
- Gr¿nfl³che, Neubau
- PlanstraÇe, Neubau

Hinweis:
¶ Schmutzwasserkanalisation (Bestand) nur nachrichtlich ¿bernommen
(Quelle: OOWV Lageplan SWK, Stand 01.04.2021)
¶ FlÄchen (Planung)
(Quelle: Planungsgruppe EDEKA-MIHA Immobilien-Service GmbH, Stand 23.03.2021

Auftraggeber:

**EDEKA-MIHA Immobilien-Service GmbH**

Projekt:

Ersatzneubau EDEKA Markt Maltzahn

MaÇnahme:

Herstellung Oberfl³chenentw³sserung

Plan: ☐ Bestand ☒ Vorentwurf ☐ Entwurf ☐ Ausf¿hrung ☐ Neubestand

Lageplan Oberfl³chenentw³sserung

| Bearbeitet | Datum | Gezeichnet | Datum |
|---|---|---|---|
| Sch¿tte | 07.09.2022 | Kratz-Erohin | 07.09.2022 |

nderungen

| Nr | Art | Bearbeitet | Datum |
|---|---|---|---|
| 1 | | | |
| 2 | | | |
| 3 | | | |
| 4 | | | |
| 5 | | | |

ARGO
Ingenieurgemeinschaft
Gaswerkstr. 3
26506 Norden
Tel.: 04931-93250
Fax: 04931-932520

Datei: 08.09.2022
F:\Projekte\202031 Edeka GroÇheide OE\11 ARGO Zeichnungen\220331_Lageplan.dwg

MaÇstab 1:500

Plan-Nr. 13.2.3a