

Zeichen- und Farberklärungen

WS 1e
0,2 C,2

Art. Maß der baulichen Nutzung für das gesamte Plangebiet

WS (Kleinbebauungsgebiet)

GRZ 02 (Grundstückszahl)


GFZ 0,2 (Gesamtschichtenzahl)

10 (zulässige Zahl der Vollgeschosse offener Bauweise)

- Vorhandene Bebauung
- Geplante Bebauung (Traufrichtung verbindlich)
- Straßenbegrenzungslinie
- Baulinie
- Baugrenze
- Grundstücksgrenzen geplant
- Sichtwinkel von Bewuchs über 80cm Höhe freizuhalten
- Öffentliche Verkehrsfläche vorh. (jetzt geplant zum Ausbau) im Zuge des „Grünen-Planes“
- Unbebaubare Grundstücksflächen
- Grenze des Geltungsbereiches dieses Bebauungsplanes

Straßenquerschnitt

M 1:50

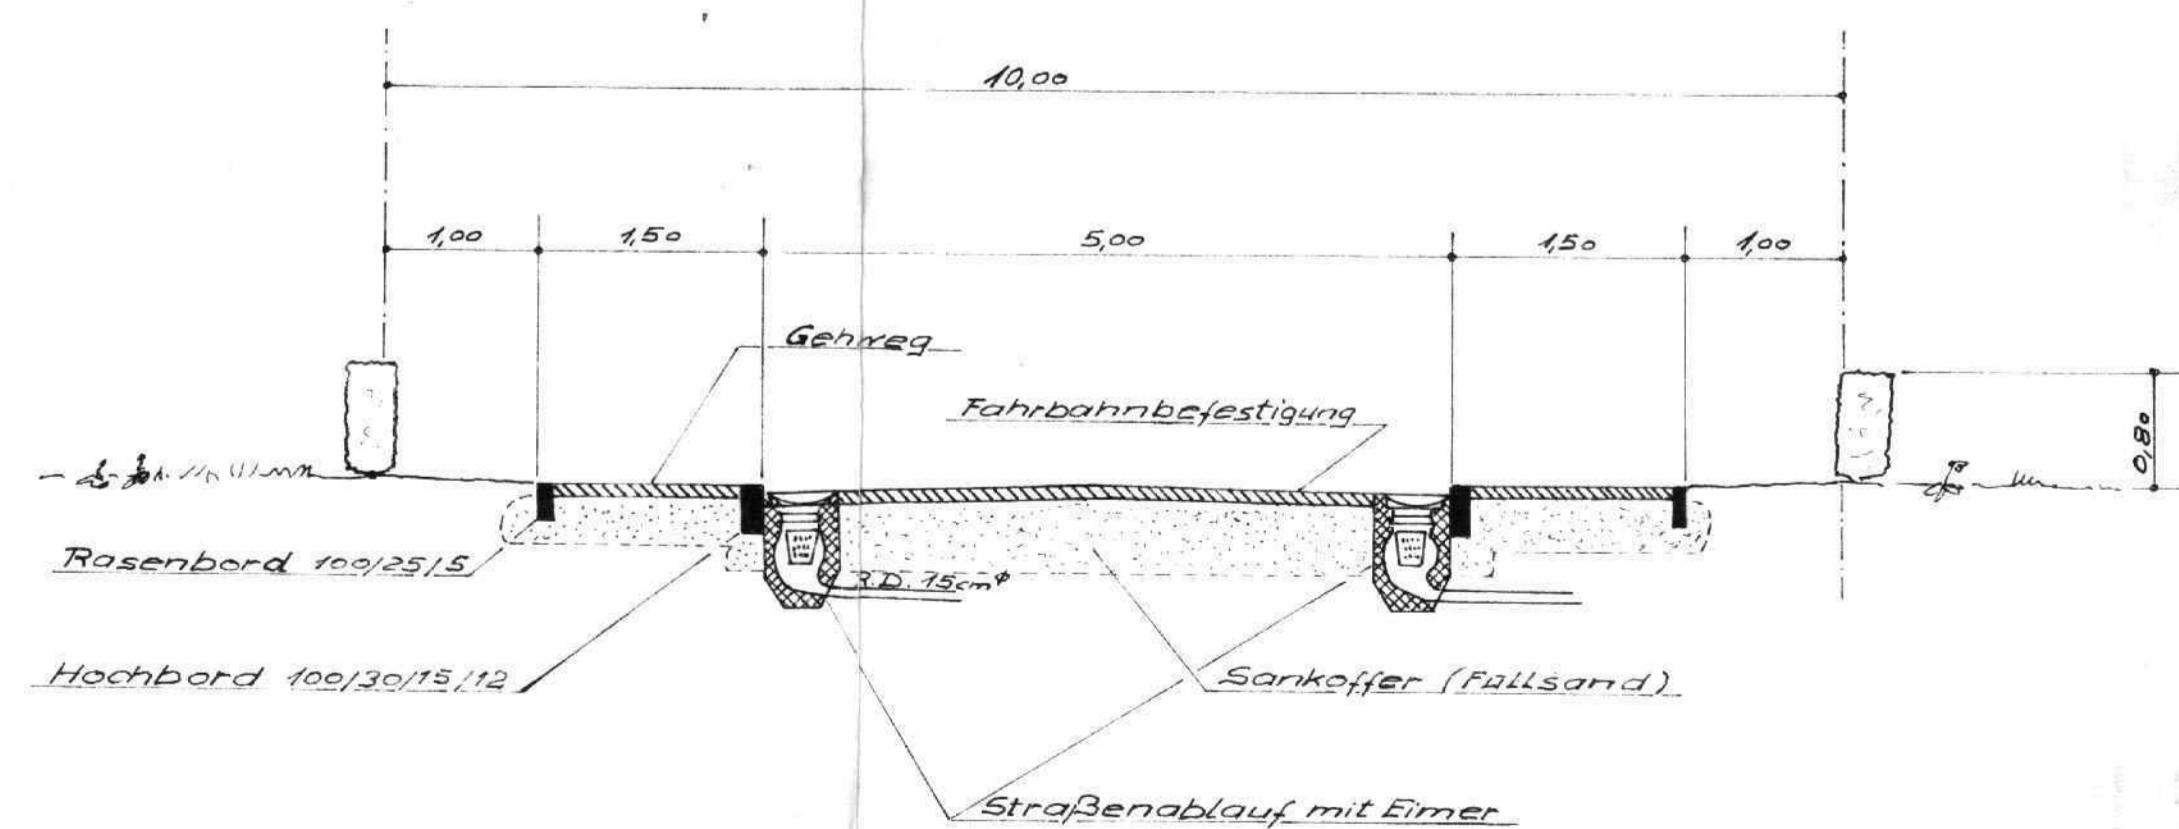

Topogr.-Karten Nr. 2410 Blatt 2
2310 " 26

25 91,3 Rechts
59 42,15 Hoch } Karte 2310/26

Aufgestellt:
Norden, den 25. 8. 1964

Landkreis Norden
Der Oberkreisdirektor
Im Auftrage
[Signature]
Kreisbaumeister

Hat auslegen gemäß § 2/6 Bundesbaugesetz vom 23. 6. 1960 in der Zeit
vom 15. April bis 22. Januar 1965
den 23. Januar 1965

[Signature]
Gen. Dir. zgl. Bgmstr.

Beschlossen gemäß § 10 Bundesbaugesetz vom 23. 6. 1960 vom Rat der Gemeinde in der Sitzung vom

[Signature] 22. Januar 1965
Gen. Dir. zgl. Bgmstr. Ratsherr
[Signature] Ratsherr
[Signature] Ratsherr

Genehmigt

gemäß § 11 des Bundesbaugesetzes vom 23. Juni 1960 - (BGBl. IS. 341) - unter den mit Verfügung vom heutigen Tage - z: I/H 54a 2 - 4/32 (95/63) mitgeteilten Auflagen-Bedingungen.

Aurich, den 10. 3. 1965

Der Regierungspräsident

- I/H -
Im Auftrage:
[Signature]
Regierungsbaumeister
Hat auslegen gemäß § 12 Bundesbaugesetz vom 23. 6. 60 in der Zeit vom
den 19

Gen. Dir. zgl. Bgmstr. Ratsherr
(Siegel)

**BEBAUUNGSPLAN NR. 3
DER GEMEINDE
MENSTEDE-COLDINNE**

FLUR	1	teilweise	Datum	17. August 1964
FLURST.	137/1, 125/2, 125/3, 125/4	L 33, 34, 140 b/1	bearbeitet	H. Wans
GRD. B. BD.	125/5		Maßst.	1:5000, 1:1000, 1:500
RI ATT			Zchnng. Nr.	M-C 37/3