
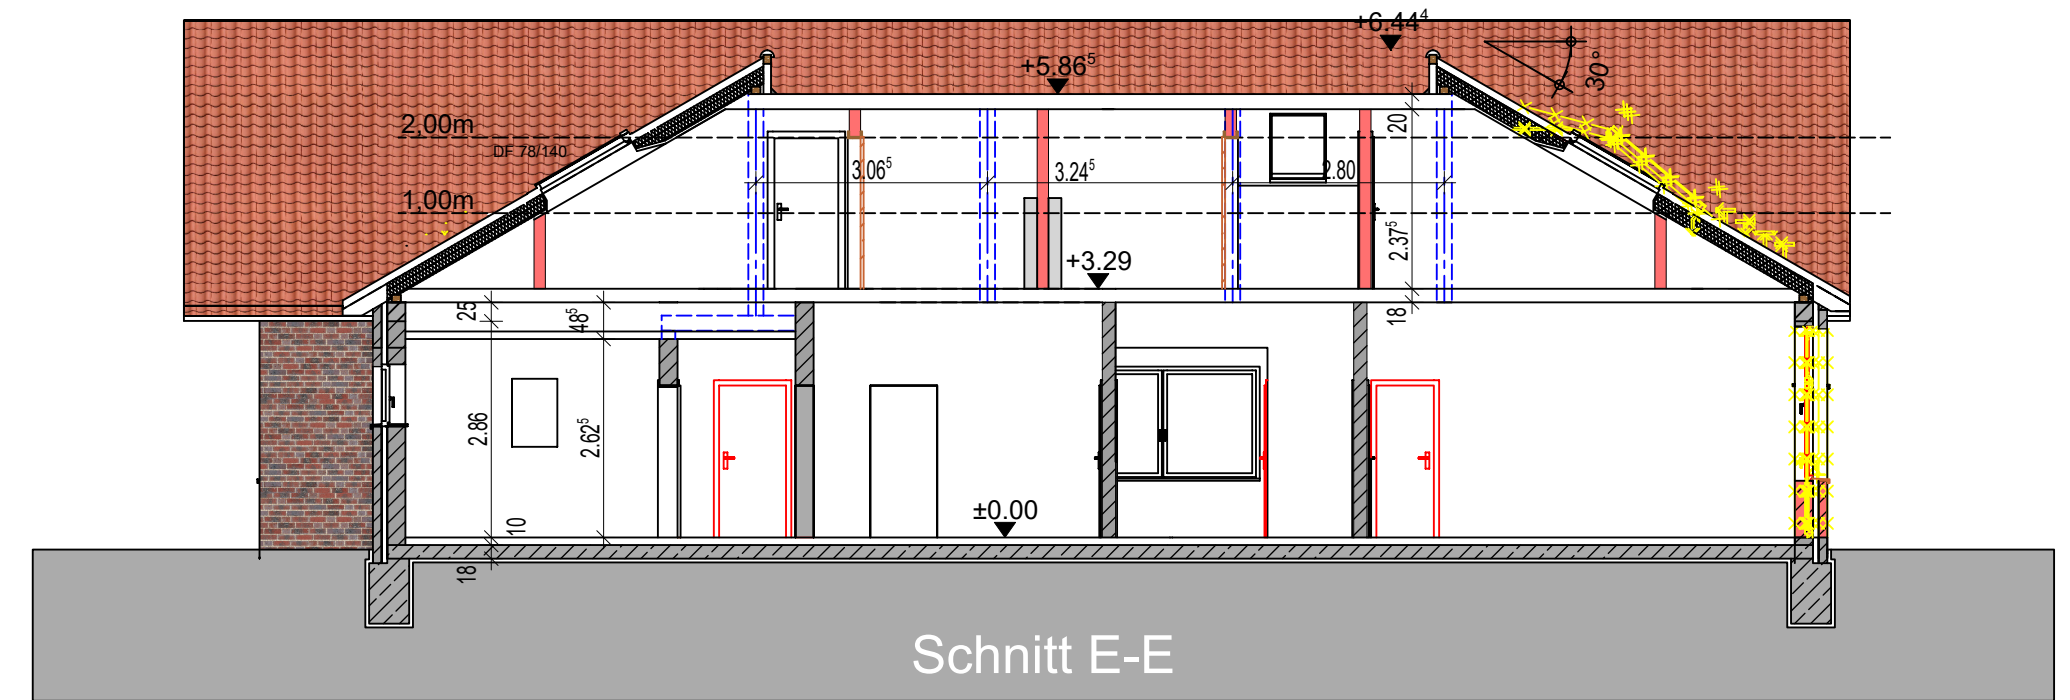
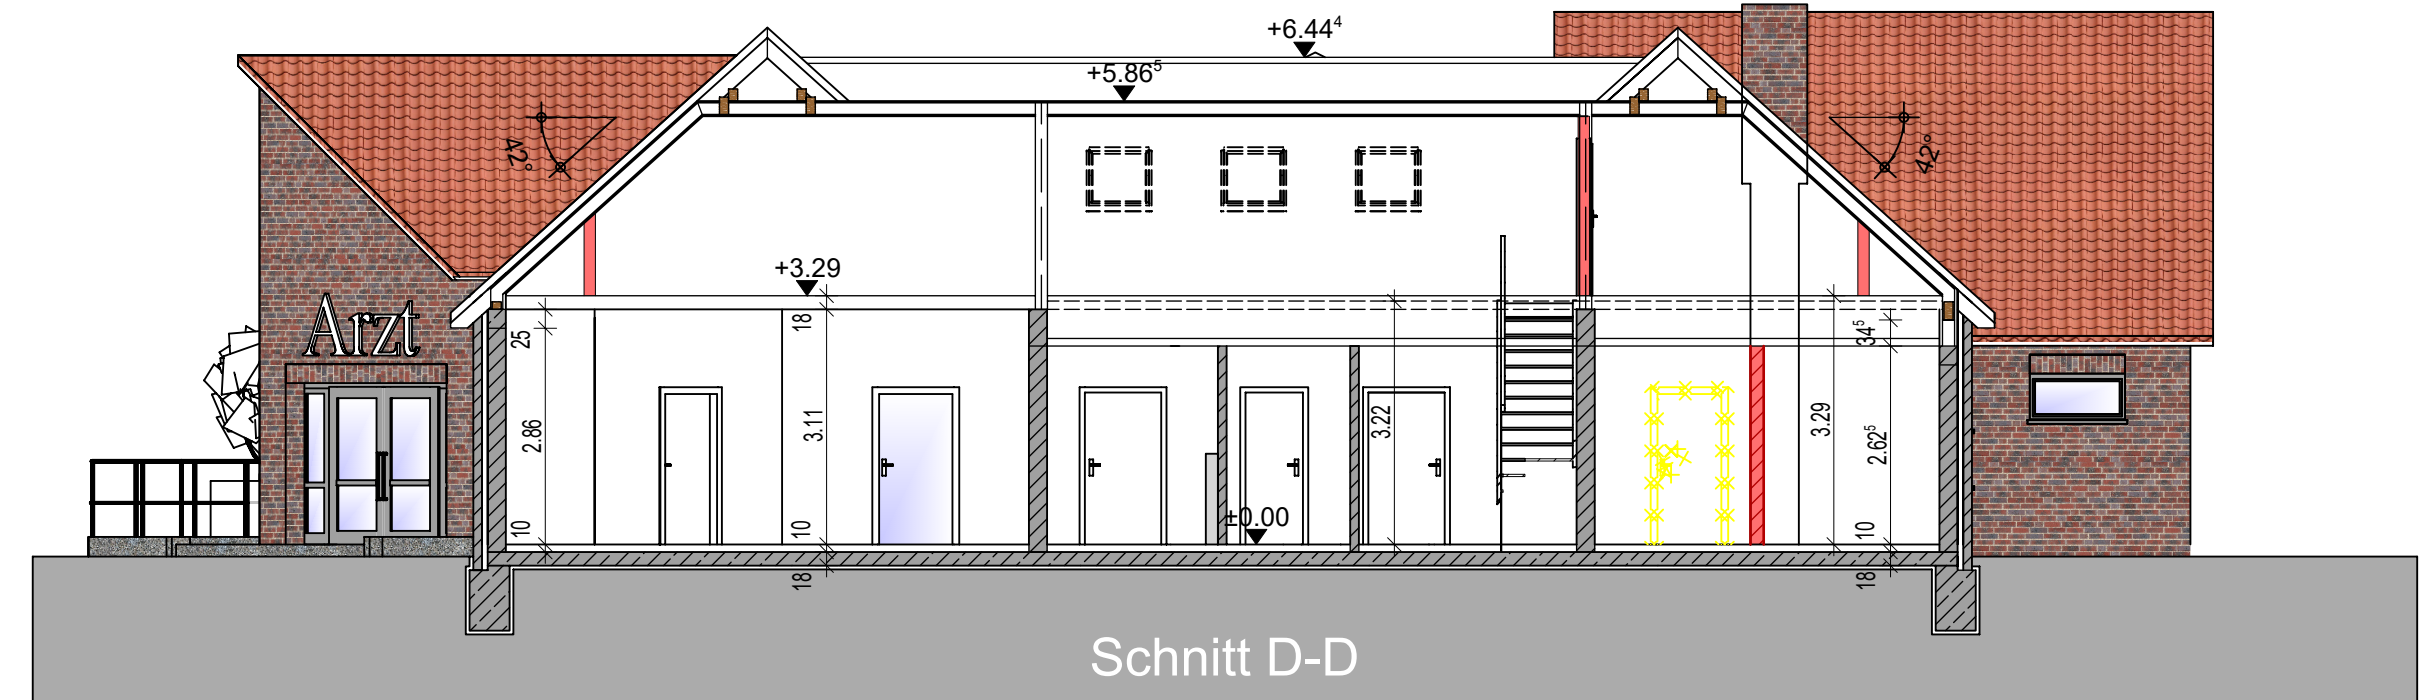
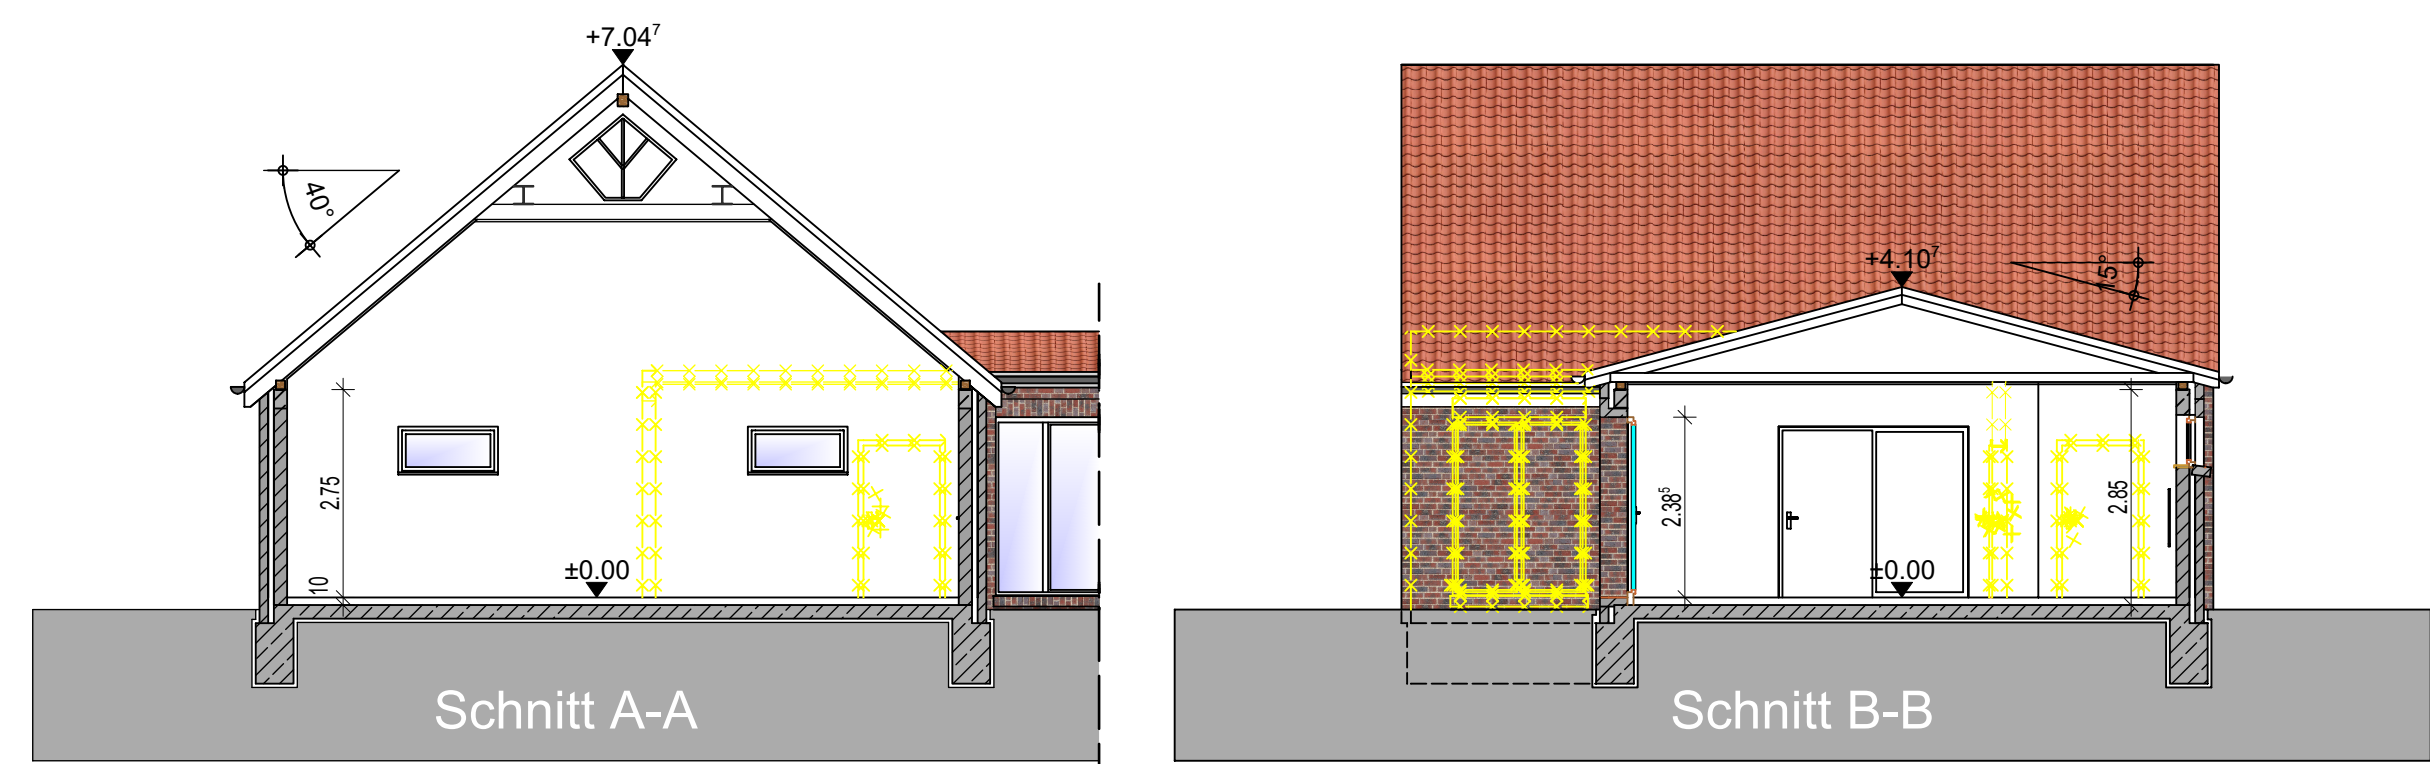
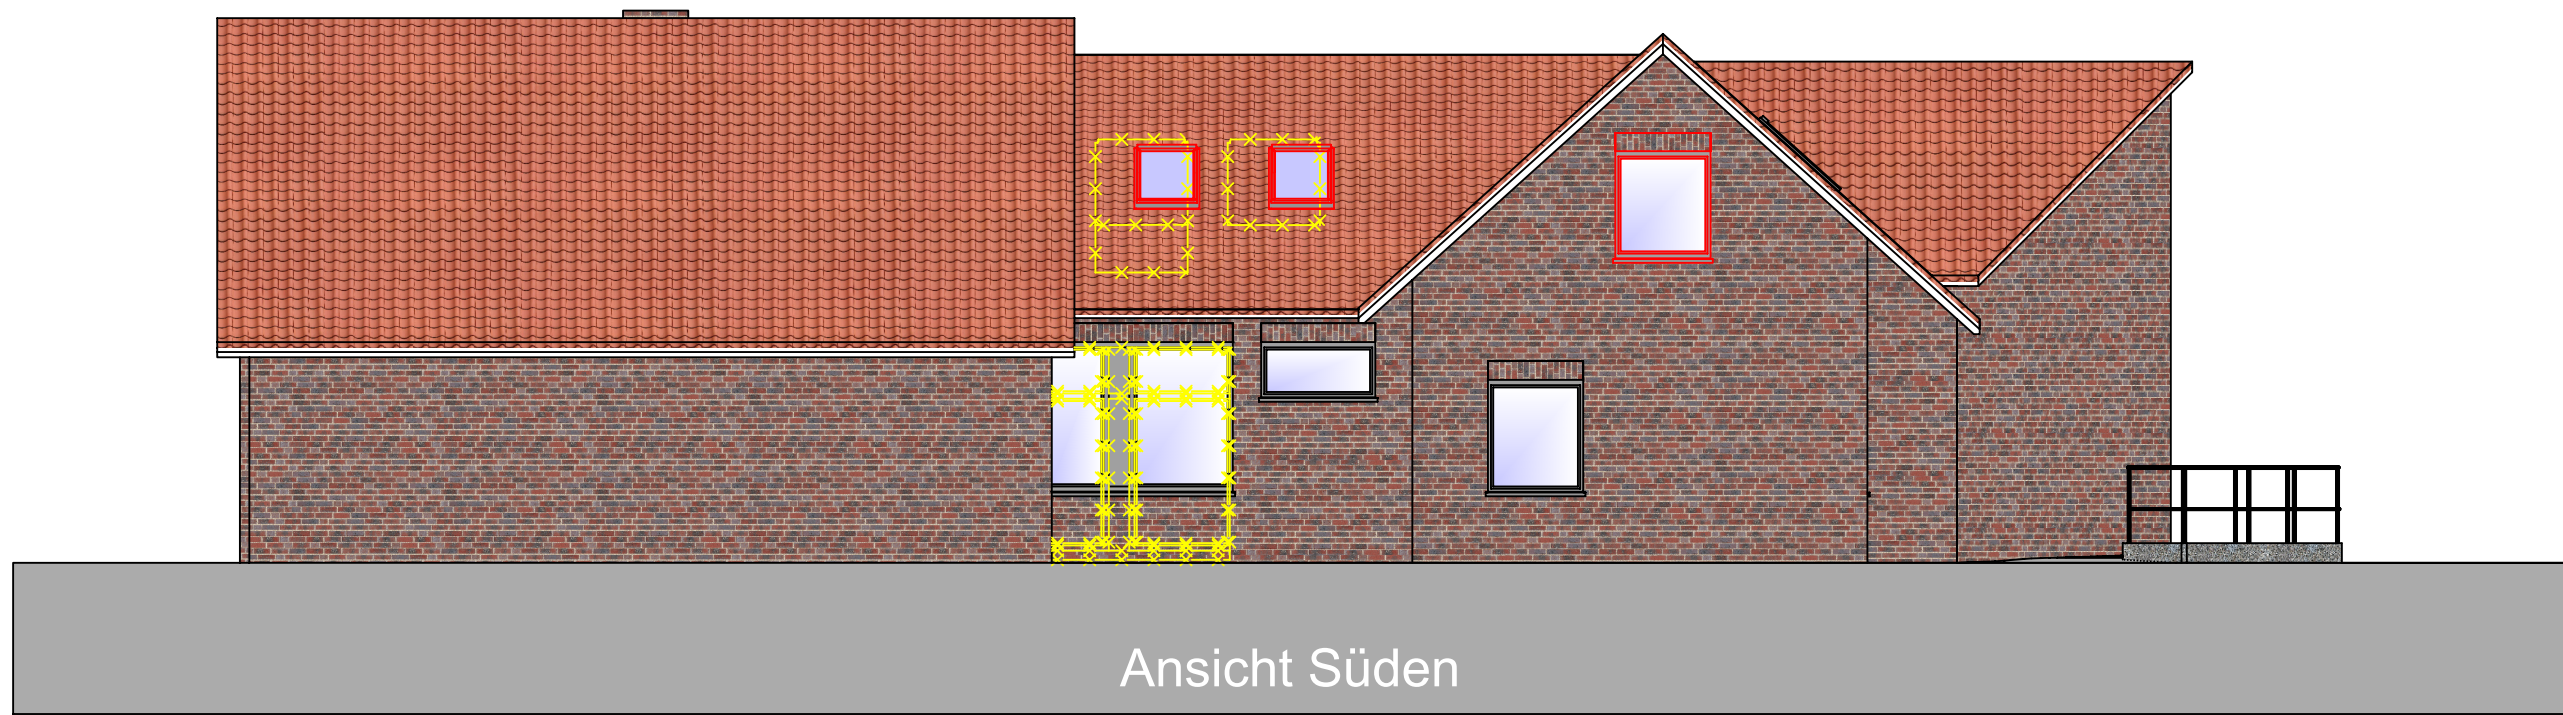


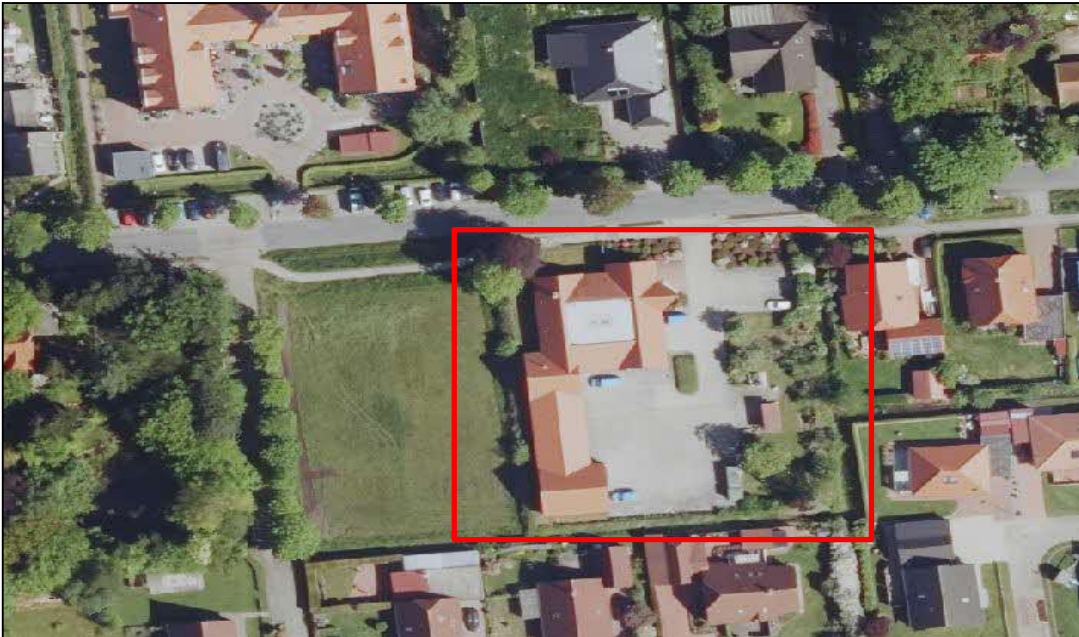

Index		Art der Eingtragung		Datum	
Alle Maße sind vom Unternehmer am Bau eigenverantwortlich zu prüfen!					
Objekt:				545_1	
Bauliche Änderung der Nutzungseinheiten Arzt- und Physiotherapie Praxis				Flur: 9 Flurstück: 77/10	
Baunummer:					
Gemeinde Großheide Schloßstraße 10 26532 Großheide				Bauherr	
Architekt:				kerstenarchitekten.de	
kerstenarchitekten Norddeicher Str. 16 26506 Norden				Planverfasser	
					
Planblatt:				Datum	
Bauantrag: Grundriss Erdgeschoss Schrift A-A, B-B, D-D, E-E				09.04.2026 gezeichnet Rosenboom Entwurf Kersten	
Projekt Nr.		Teilbild Nr.		Blatt Nr.	
545_1		1		BA 01	
Maststab		1:100		Index	