



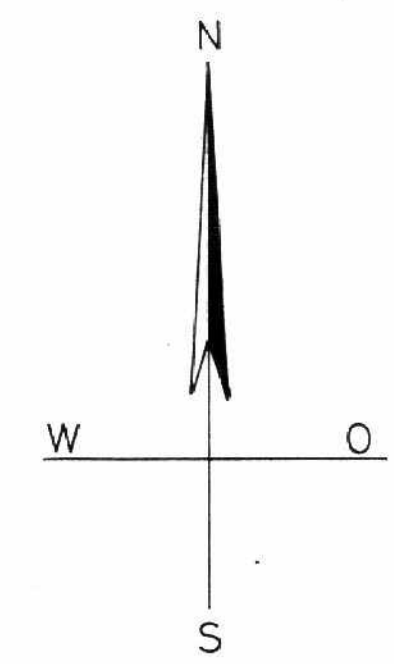

- Zeichen- und Farberklärung**
- Grenze des Plangebietes
 - Vorhandene Bebauung
 - Geplante Bebauung (*Firstrichtung verbindlich*)
 - 1 Anzahl der gepl. Geschosse
 - Straßenbegrenzungslinie
 - Zwingende Baulinie festzusetzen
 - Baugrenze
 - Öffentl. Verkehrsfläche vorhanden
 - Öffentl. Freifläche geplant
 - Private Freifläche geplant (nicht bebaubar)
 - Vorbehaltsfläche
 - Parkplatz geplant
 - Sichtwinkel von jeder Bebauung sowie Bewuchs über 80 cm Höhe freizuhalten
- Art und Maß der baulichen Nutzung für das gesamte Plangebiet



WS = Kleinsiedlungsgebiet
1Gesch = Zahl der Vollgeschosse
GFZ 0,2 = Geschoßflächenzahl
GRZ 0,2 = Grundflächenzahl

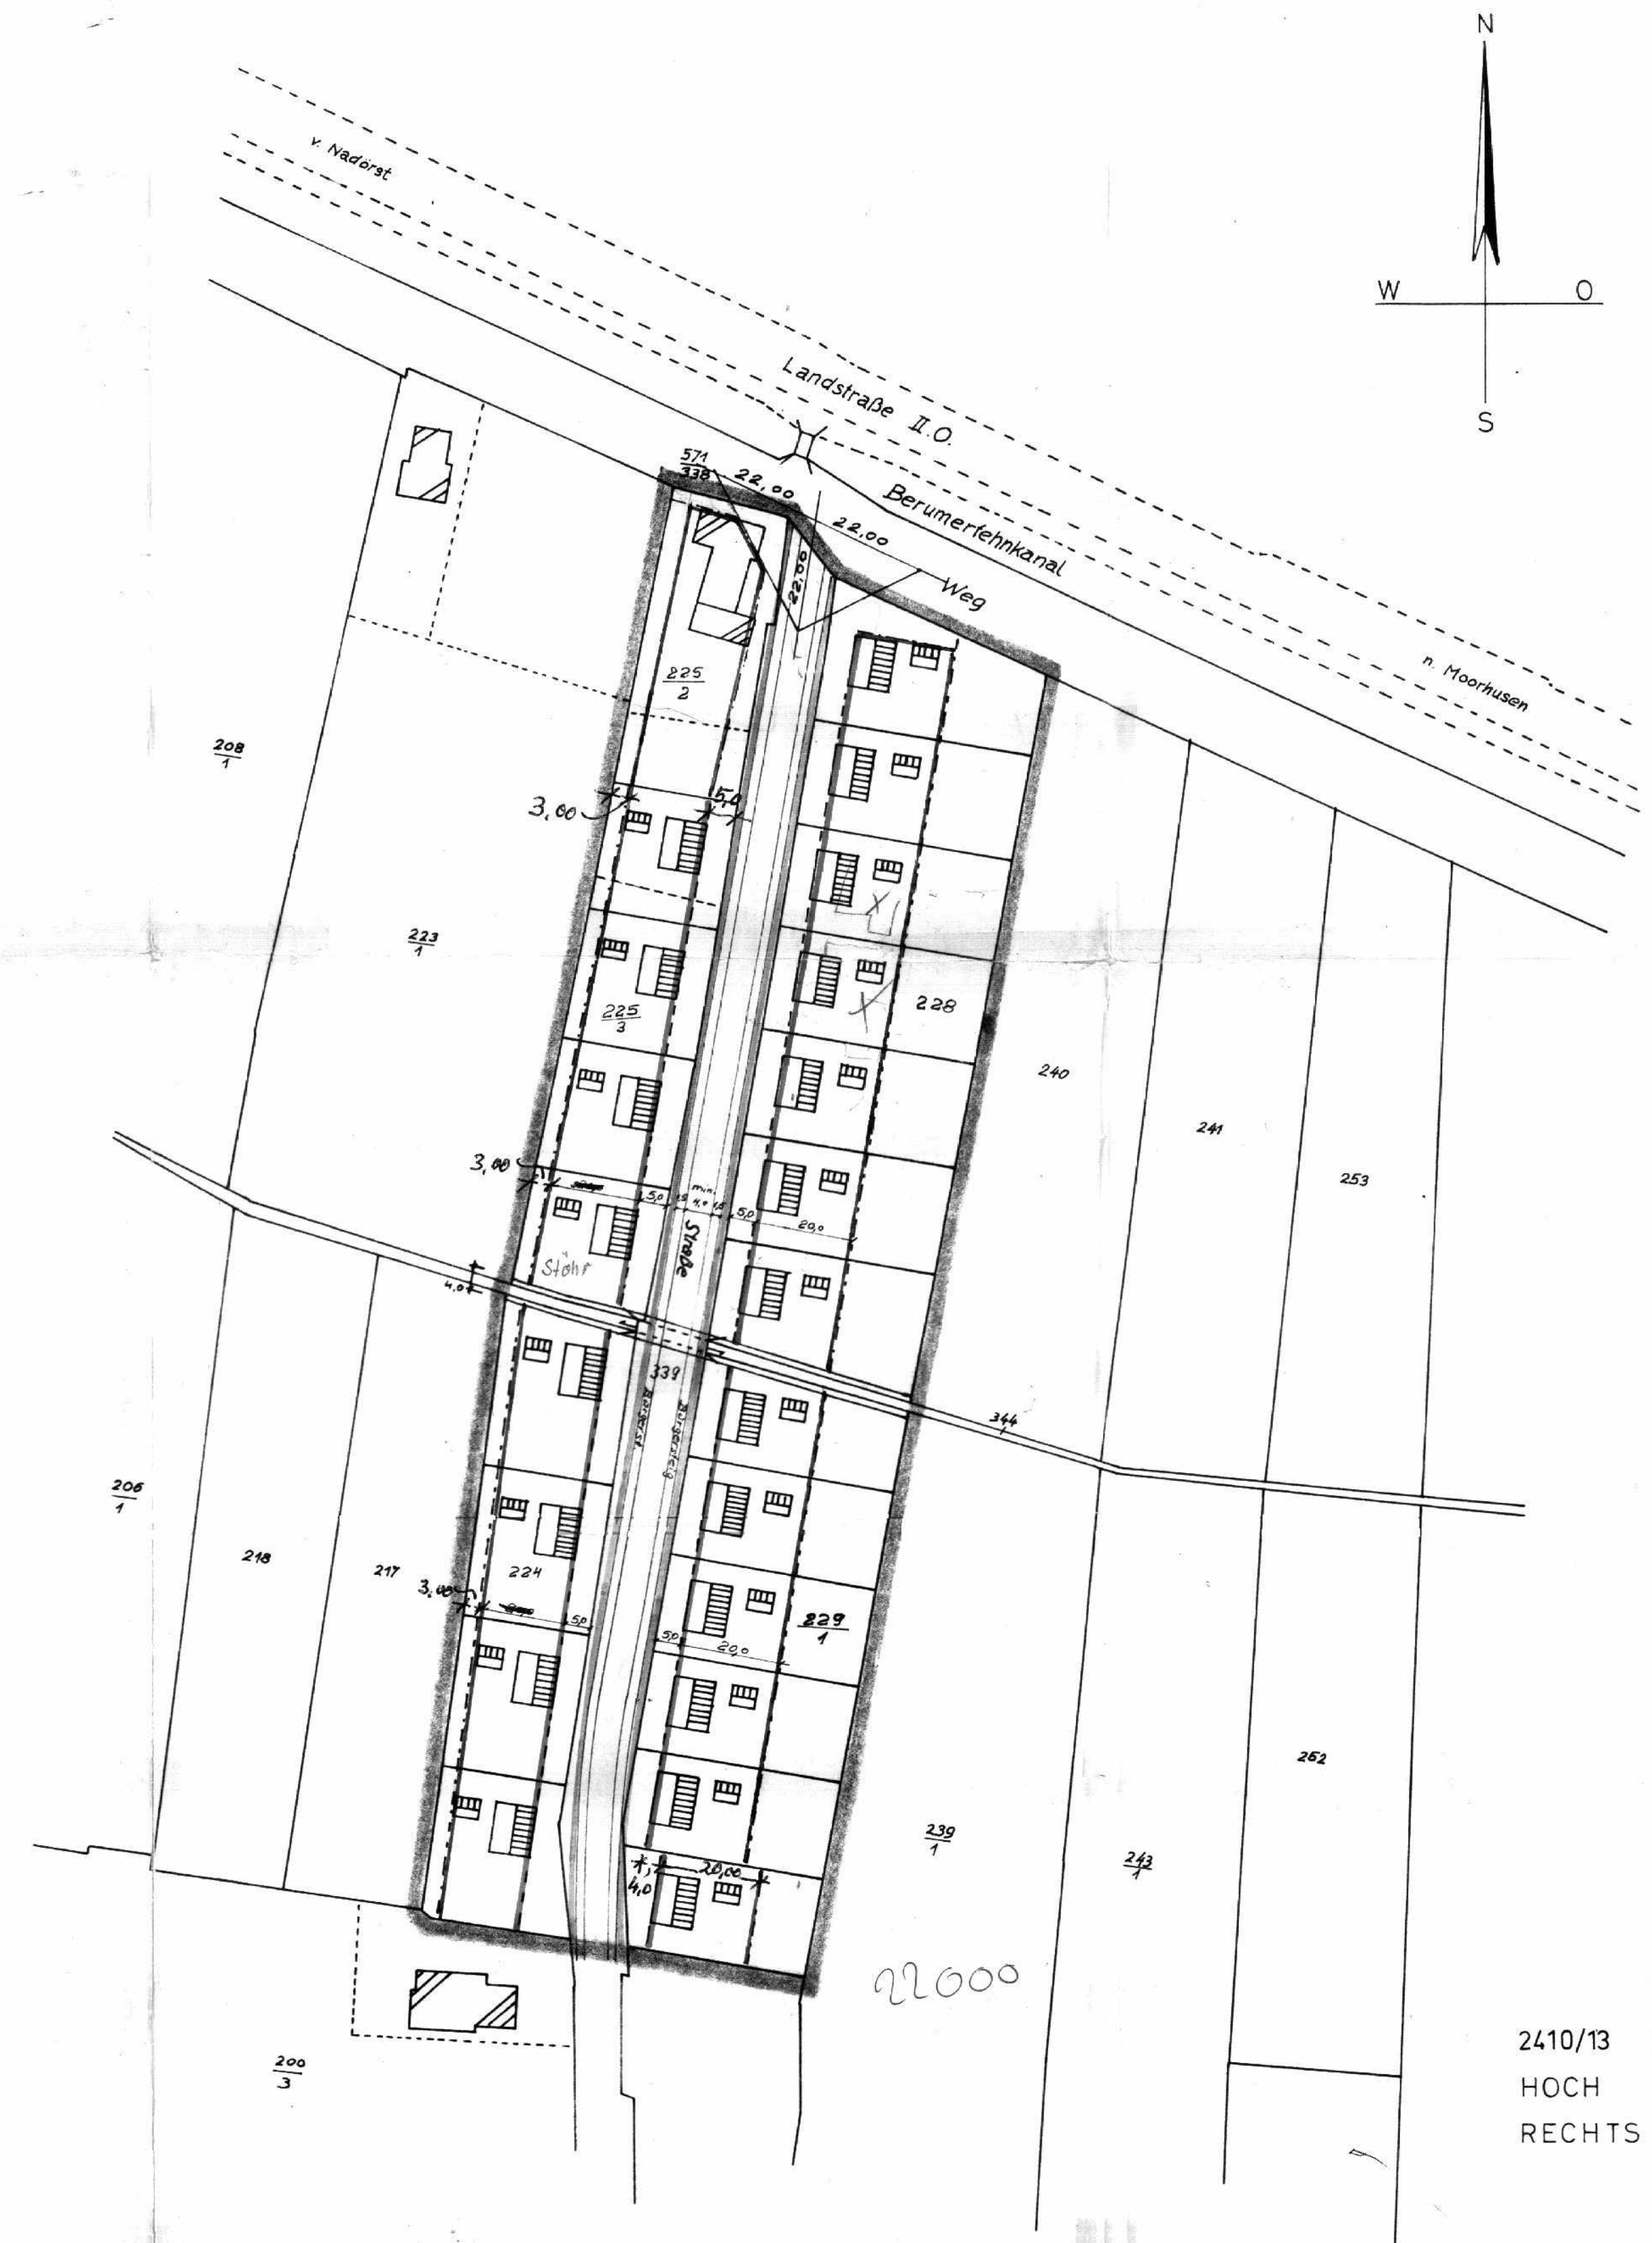

2410/13 NORDEN
HOCH 5937700
RECHTS 2588180

Aufgestellt:
Norden, den 21. 2. 1964
Lar Kreis Norden
Der Oberkreisdirektor
Im Auftrage
Kreishaupteinwohner
[Signature]
Hat ausgelegen gemäß § 2/6 Bundesbaugesetz vom 23. 6. 1960 in der Zeit
vom 25. 3. 1964 bis 25. 4. 1964
den 22. 4. 1964
[Signature]
Gem. Dir. zgl. Bgmstr.
Beschluss gemäß § 10 Bundesbaugesetz vom 23. 6. 1960 vom Rat der Gemeinde in der Sitzung vom 25. 4. 1964
den 29. 4. 1964
[Signature]
Gem. Dir. zgl. Bgmstr. Ratsherr
Genehmigt
gemäß § 11 des Bundesbaugesetzes vom 23. Juni 1960 - (BGBl. IS. 341) unter den mit Verfügung vom heutigen Tage - z: I/H 54a 2 - 3/31 (1562) mitgeteilten Auflagen-Bedingungen.
Aurich, den 19. 8. 1964
Der Regierungspräsident
- I/H -
Im Auftrage:
Regierungspräsident
Hat ausgelegen gemäß § 12 Bundesbaugesetz vom 23. 6. 60 in der Zeit vom bis
nach vorheriger Bekanntmachung
den 19
Gem. Dir. zgl. Bgmstr. Ratsherr
(Siegel)

BEBAUUNGSPLAN NR. 2
DER GEMEINDE
BERUMERFEHN

FLUR : 2	M. 1:1000
FLURST. : 224, 225, 225, 228, 229, 339	
GRD. B. BD.: 8	
BLATT : 290	
Bf 5/3	

überab. 2. 12. 64. W.